


# DOKUMENTACE ZDOLÁVÁNÍ POŽÁRŮ

ARKÁDY PANKRÁC

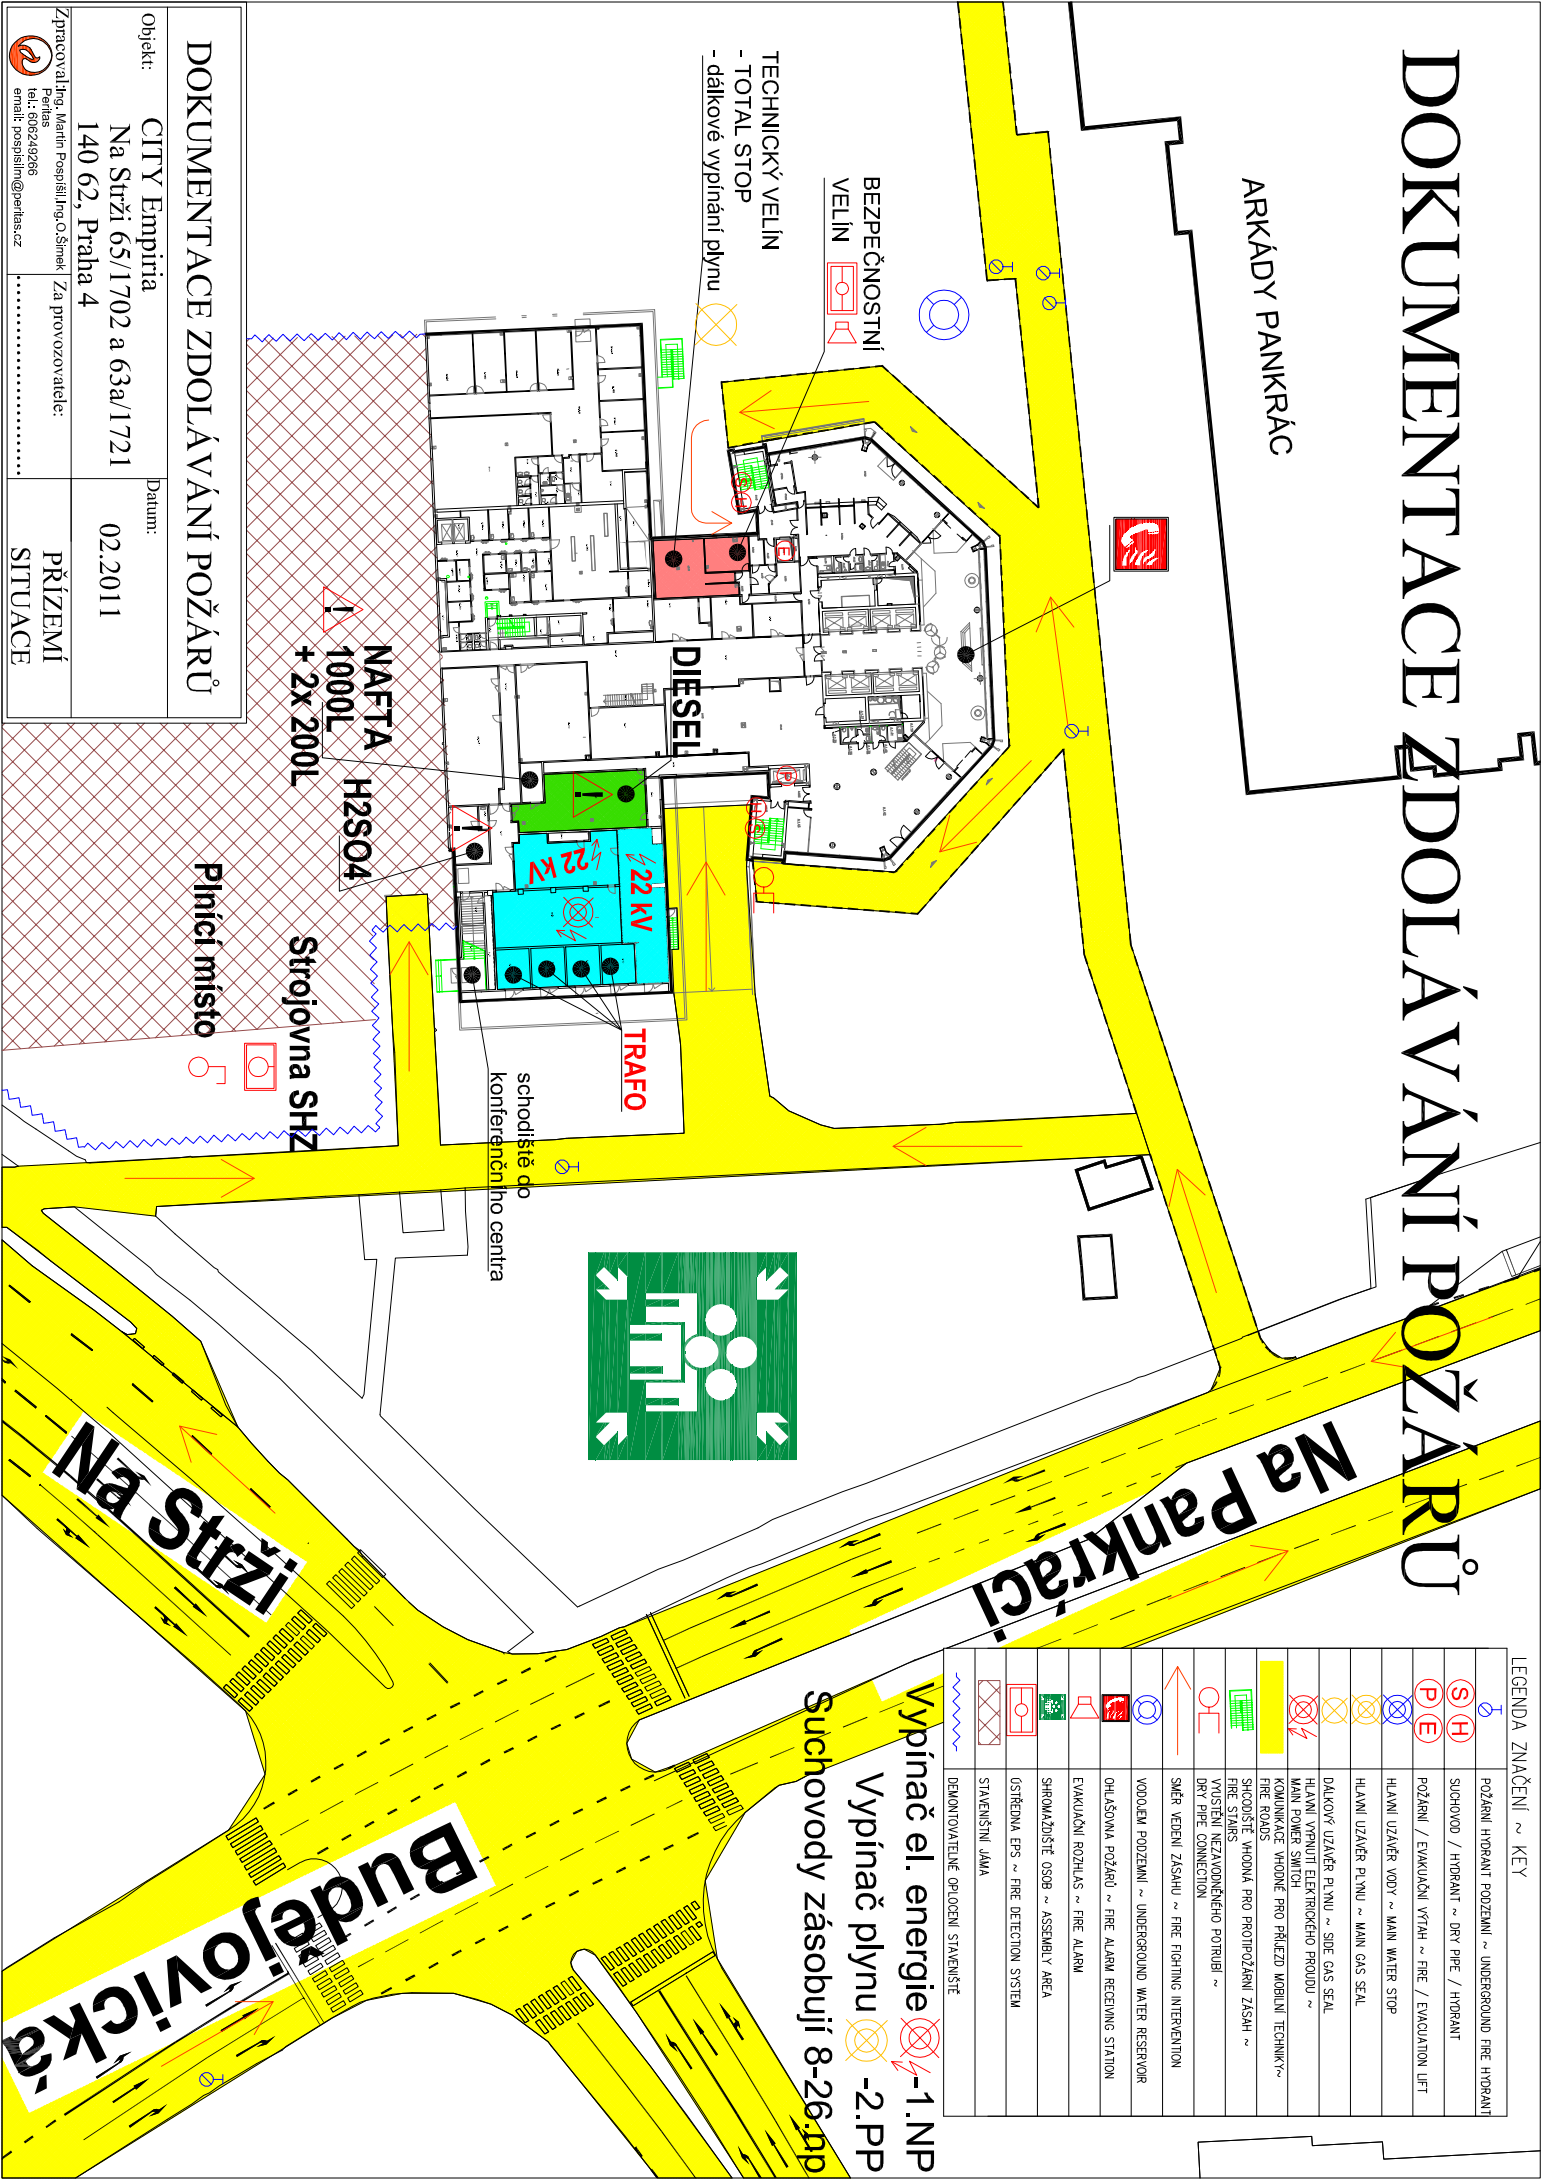

**DOKUMENTACE ZDOLÁVÁNÍ POŽÁRŮ**

Objekt: CITY Empiria  
 Na Strži 65/1702 a 63a/1721  
 140 62, Praha 4

Datum: 02.2011

Zpracoval Ing. Martin Pospíšil Ing. O. Šimek Za provozovatele:  
 Perlas tel.: 6026249266 email: pospisil@mperlas.cz

PŘÍZEMÍ SITUACE

LEGENDA ZNAČENÍ ~ KEY

	POŽÁRNÍ HYDRANT PODZEMNÍ ~ UNDERGROUND FIRE HYDRANT
	SUCHOVOD / HYDRANT ~ DRY PIPE / HYDRANT
	POŽÁRNÍ / EVAKUAČNÍ VÝTAH ~ FIRE / EVACUATION LIFT
	HLAVNÍ UZÁVĚR VODY ~ MAIN WATER STOP
	HLAVNÍ UZÁVĚR PLYNU ~ MAIN GAS SEAL
	DĚKOVÝ UZÁVĚR PLYNU ~ SIDE GAS SEAL
	HLAVNÍ USPOŘADÍ ELEKTROKROVÉHO PROUDU ~ MAIN POWER SWITCH
	KONTAKTÉRE PROVEDENÍ PRO PŘÍLEŽLO MOBILNÍ TECHNIKY ~ FIRE POINTS
	SPODROSTĚ VÝMŮNA PRO PROTIPŮŽÁRNÍ ZÁSAHU ~ VÝSTŘEŽNÍK ZAPOJENÝCH POTRUBÍ ~ DRY FIRE CONNECTION
	SMĚR VEDENÍ ZÁSAHU ~ FIRE FIGHTING INTERVENTION
	VODOKEM PODZEMNÍ ~ UNDERGROUND WATER RESERVOIR
	OHĽASOVNÁ POŽÁRŮ ~ FIRE ALARM RECEIVING STATION
	EVAKUAČNÍ ROZHLAS ~ FIRE ALARM
	SHROMAŽDIŠTĚ OSOBY ~ ASSEMBLY AREA
	OSTŘEDNÁ EPS ~ FIRE DETECTION SYSTEM
	STAVĚNÍSTNÍ JAMA

Vypínač el. energie -1.NP  
 Vypínač plynu -2.PP  
 Suchovody zásobují 8-26.MP

**Budejovicka**

**Na Strži**

**Na Pankraci**